


# COMUNE DI PORZA

## SCHEMA IDRAULICO RETE IDRICA

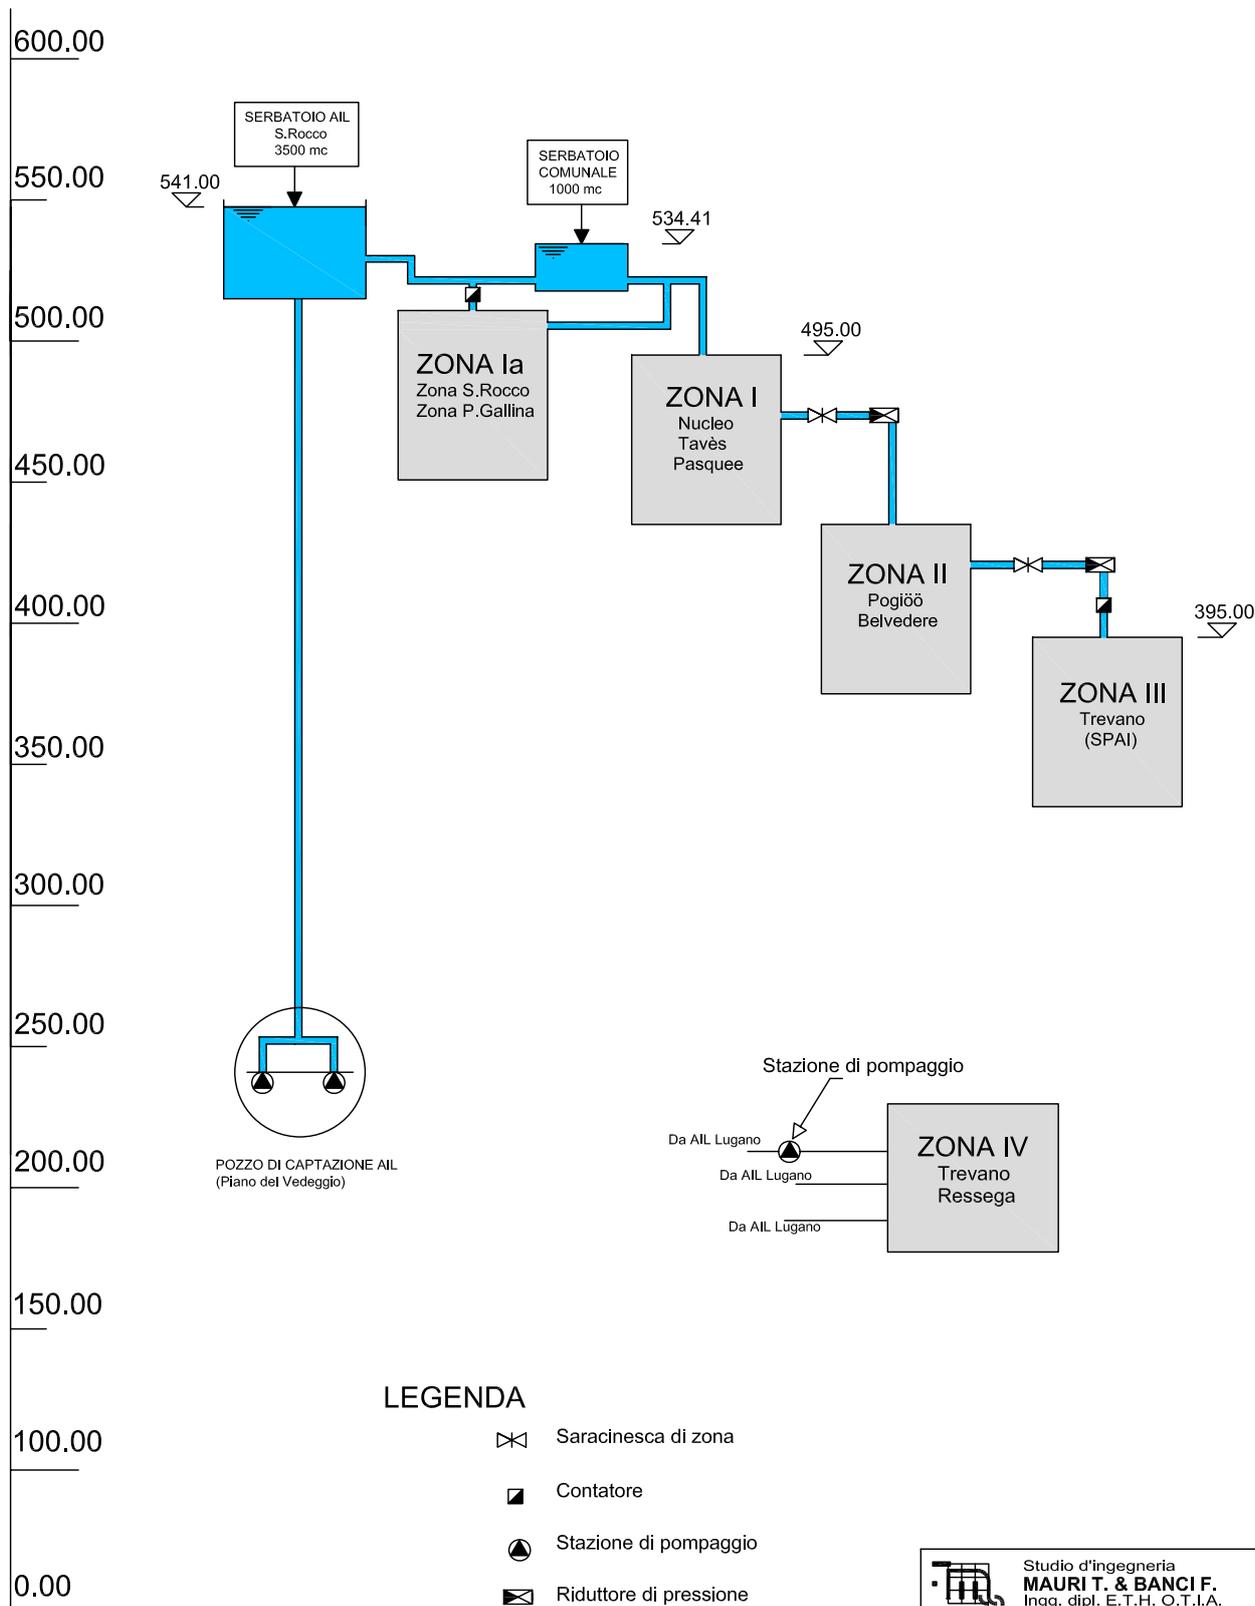


**Studio d'Ingegneria  
MAURI T. & BANCIF.**  
 Ingg. dipl. E.T.H. O.T.I.A.  
 Via al Ram 2 - 6964 Lugano - Davesco  
 Tel 091-9723381 Fax 091-9702206  
 E-mail ingegneria@mauri-banci.ch

SETTEMBRE 2007