


GALLERIA VEDEGGIO-CASSARATE

SCHEDA INFORMATIVA SUI LAVORI DI SCAVO

Stato dei lavori: 19 agosto 2008

Comparto galleria in roccia, lato Veduggio

| | Stato dei lavori | | Previsione, fine agosto 2008 |
|---------------------|------------------|-----------|------------------------------|
| Galleria principale | 1'565.00 m | (67.0%) | 1'630.00 m |

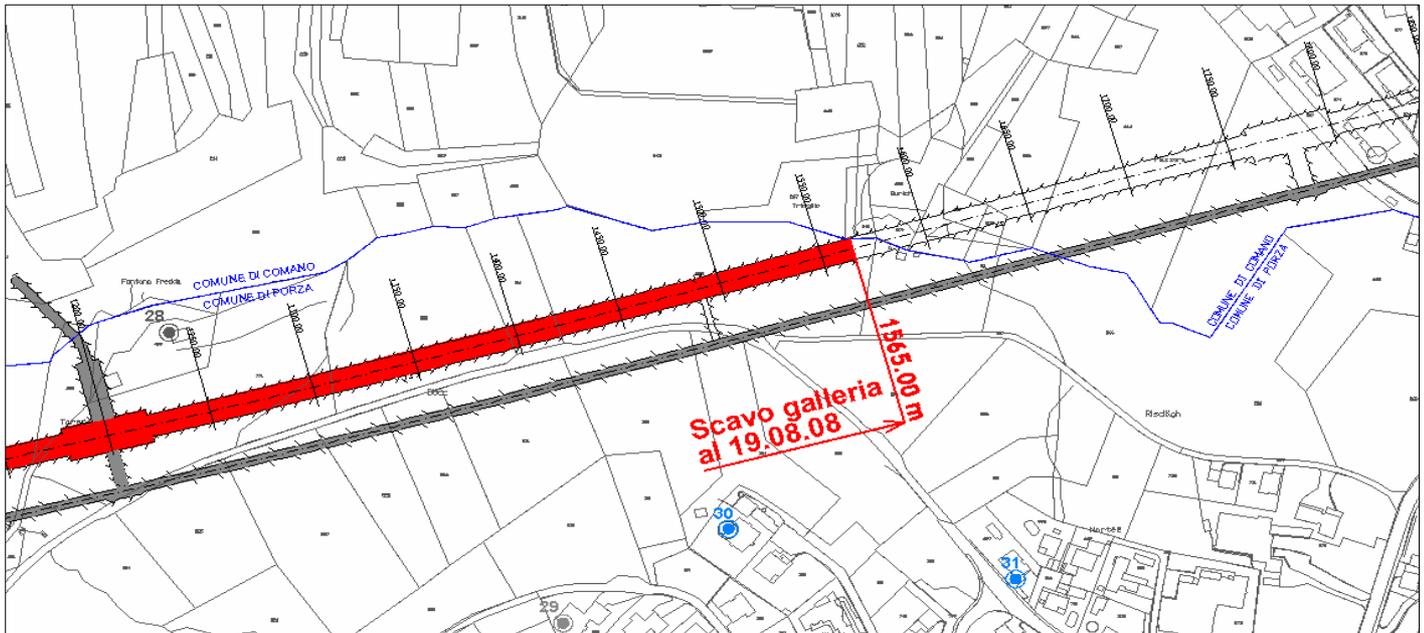

- Sensori non più attivi
- Sensori attivi

- (1) Calotta = Parte superiore della sezione di scavo
- (2) Strozzo = Parte inferiore della sezione di scavo



Comparto galleria, pozzo e centrale di ventilazione

Sono in corso unicamente i lavori per lo scavo della galleria principale e del cunicolo cavi presso la centrale ventilazione

Comparto galleria in sciolto, lato Cassarate

| | Stato dei lavori | | Previsione, fine agosto 2008 |
|--|------------------|----------|------------------------------|
| Galleria principale - calotta ⁽¹⁾ | 88.00 m | (45 %) | 98.00 m |
| Galleria principale - strozzo ⁽²⁾ | 48.00 m | (28 %) | 58.00 m |
| Cunicolo di sicurezza | 137.00 m | (72 %) | 147.00 m |

