


GALLERIA VEDEGGIO-CASSARATE

SCHEDA INFORMATIVA SUI LAVORI DI SCAVO

Stato dei lavori: 08 luglio 2008

Comparto galleria in roccia, lato Veduggio

	Stato dei lavori		Previsione, fine luglio 2008
Galleria principale	1'430.00 m	(61.2 %)	1'560.00 m

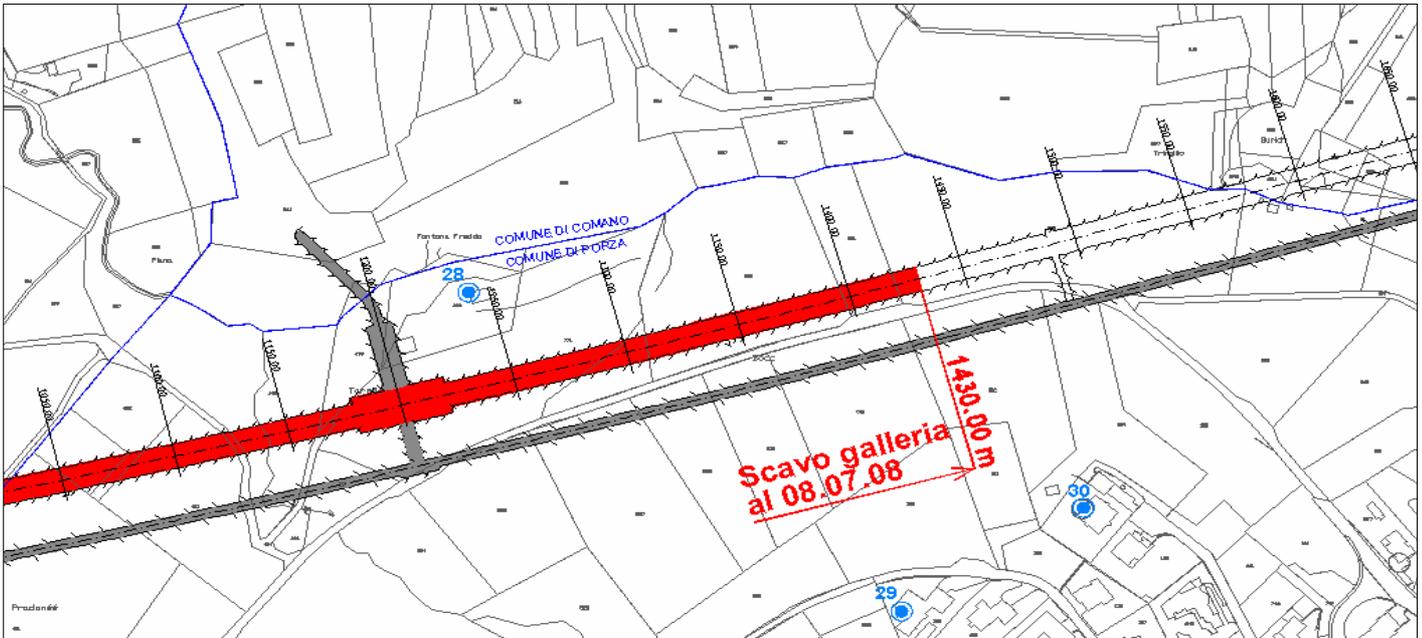

- Sensori non più attivi
- Sensori attivi

- (1) Calotta = Parte superiore della sezione di scavo
- (2) Strozzo = Parte inferiore della sezione di scavo



Comparto galleria, pozzo e centrale di ventilazione

Sono in corso unicamente i lavori per lo scavo della galleria principale.

Comparto galleria in sciolto, lato Cassarate

	Stato dei lavori		Previsione, fine luglio 2008
Galleria principale - calotta ⁽¹⁾	78.00 m	(40 %)	88.00 m
Galleria principale - strozzo ⁽²⁾	38.00 m	(19 %)	58.00 m
Cunicolo di sicurezza	127.00 m	(67 %)	137.00 m

