


GALLERIA VEDEGGIO-CASSARATE

SCHEDA INFORMATIVA SUI LAVORI DI SCAVO

Stato dei lavori: 26 agosto 2008

Comparto galleria in roccia, lato Veduggio

	Stato dei lavori		Previsione, fine agosto 2008
Galleria principale	1'601.00 m	(68.6%)	1'630.00 m

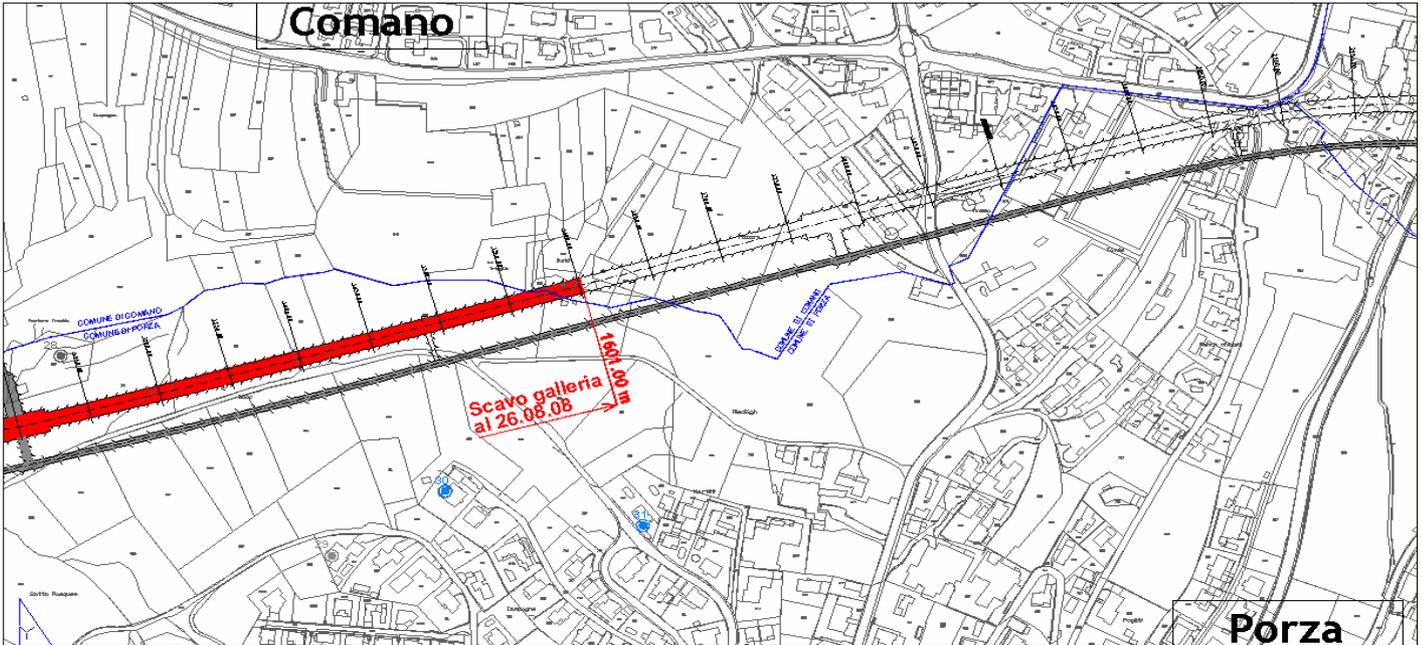

- Sensori non più attivi
- Sensori attivi

- (1) Calotta = Parte superiore della sezione di scavo
- (2) Strozzo = Parte inferiore della sezione di scavo



Comparto galleria, pozzo e centrale di ventilazione

Sono in corso unicamente i lavori per lo scavo della galleria principale e del cunicolo cavi presso la centrale ventilazione

Comparto galleria in sciolto, lato Cassarate

	Stato dei lavori		Previsione, fine agosto 2008
Galleria principale - calotta ⁽¹⁾	91.00 m	(47 %)	98.00 m
Galleria principale - strozzo ⁽²⁾	58.00 m	(30 %)	58.00 m
Cunicolo di sicurezza	137.00 m	(72 %)	147.00 m

