


## GALLERIA VEDEGGIO-CASSARATE

### SCHEDA INFORMATIVA SUI LAVORI DI SCAVO

Stato dei lavori: 15 luglio 2008

#### Comparto galleria in roccia, lato Veduggio

	Stato dei lavori		Previsione, fine luglio 2008
Galleria principale	1'474.00 m	( 63.1 % )	1'560.00 m

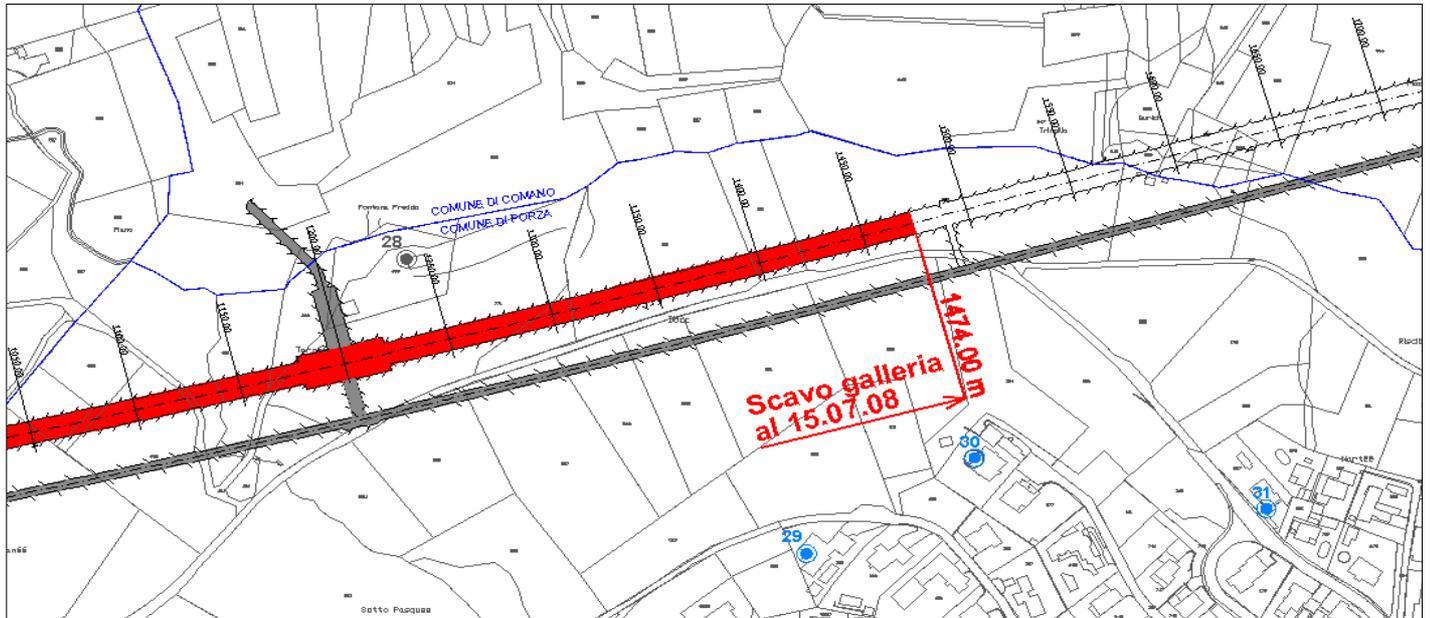

- Sensori non più attivi
- Sensori attivi

- ( 1 ) Calotta = Parte superiore della sezione di scavo
- ( 2 ) Strozzo = Parte inferiore della sezione di scavo



#### Comparto galleria, pozzo e centrale di ventilazione

Sono in corso unicamente i lavori per lo scavo della galleria principale.

#### Comparto galleria in sciolto, lato Cassarate

	Stato dei lavori		Previsione, fine luglio 2008
Galleria principale - calotta <sup>(1)</sup>	78.00 m	( 40 % )	88.00 m
Galleria principale - strozzo <sup>(2)</sup>	48.00 m	( 28 % )	58.00 m
Cunicolo di sicurezza	127.00 m	( 67 % )	137.00 m

