

Porza, 17 novembre 2020

AVVISO DI PUBBLICAZIONE DOMANDA DI COSTRUZIONE

(art. 6 Legge edilizia e art. 17 Regolamento Legge edilizia)

1. Istante : **Sig.ra Gloria Marchi - Via Poggiolo 5 - 6948 Porza**
2. Proprietario del fondo : **Sig.ra Gloria Marchi - Via Poggiolo 5 - 6948 Porza**
3. Genere dell'opera : **NOTIFICA - Ripristino muro in sassi**
Messa in sicurezza area pubblica
4. Destinazione degli edifici o impianti : **Muro di sostegno in pietrame**
5. Descrizione del fondo:
Località : **Or**
Nr. di mappa : **205**
Superficie mq : **1'235**
Coltura (prato, campo, bosco, vignato, incolto) : **Edificato, prato**
6. Richiesta di deroghe : **nessuna**
7. Periodo di pubblicazione: dal **20.11.20** al **04.12.20**
8. Orari in cui può essere presa conoscenza degli atti: **c/o UTC 10.00 – 12.00 e 14.00 – 16.00**
9. **Opposizioni** (art. 8 L.E.)
Eventuali opposizioni alla concessione del permesso di costruzione devono essere inoltrate al Municipio, in due copie, nel termine di pubblicazione del presente avviso. L'opposizione è ricevibile solo se indica il motivo del contrasto col diritto applicabile nel quadro della licenza edilizia.
10. Copia del presente avviso viene notificata all'istante e ai proprietari confinanti.

PER IL MUNICIPIO

Il Sindaco:
Franco Citterio

Il Segretario
Walter De Vecchi

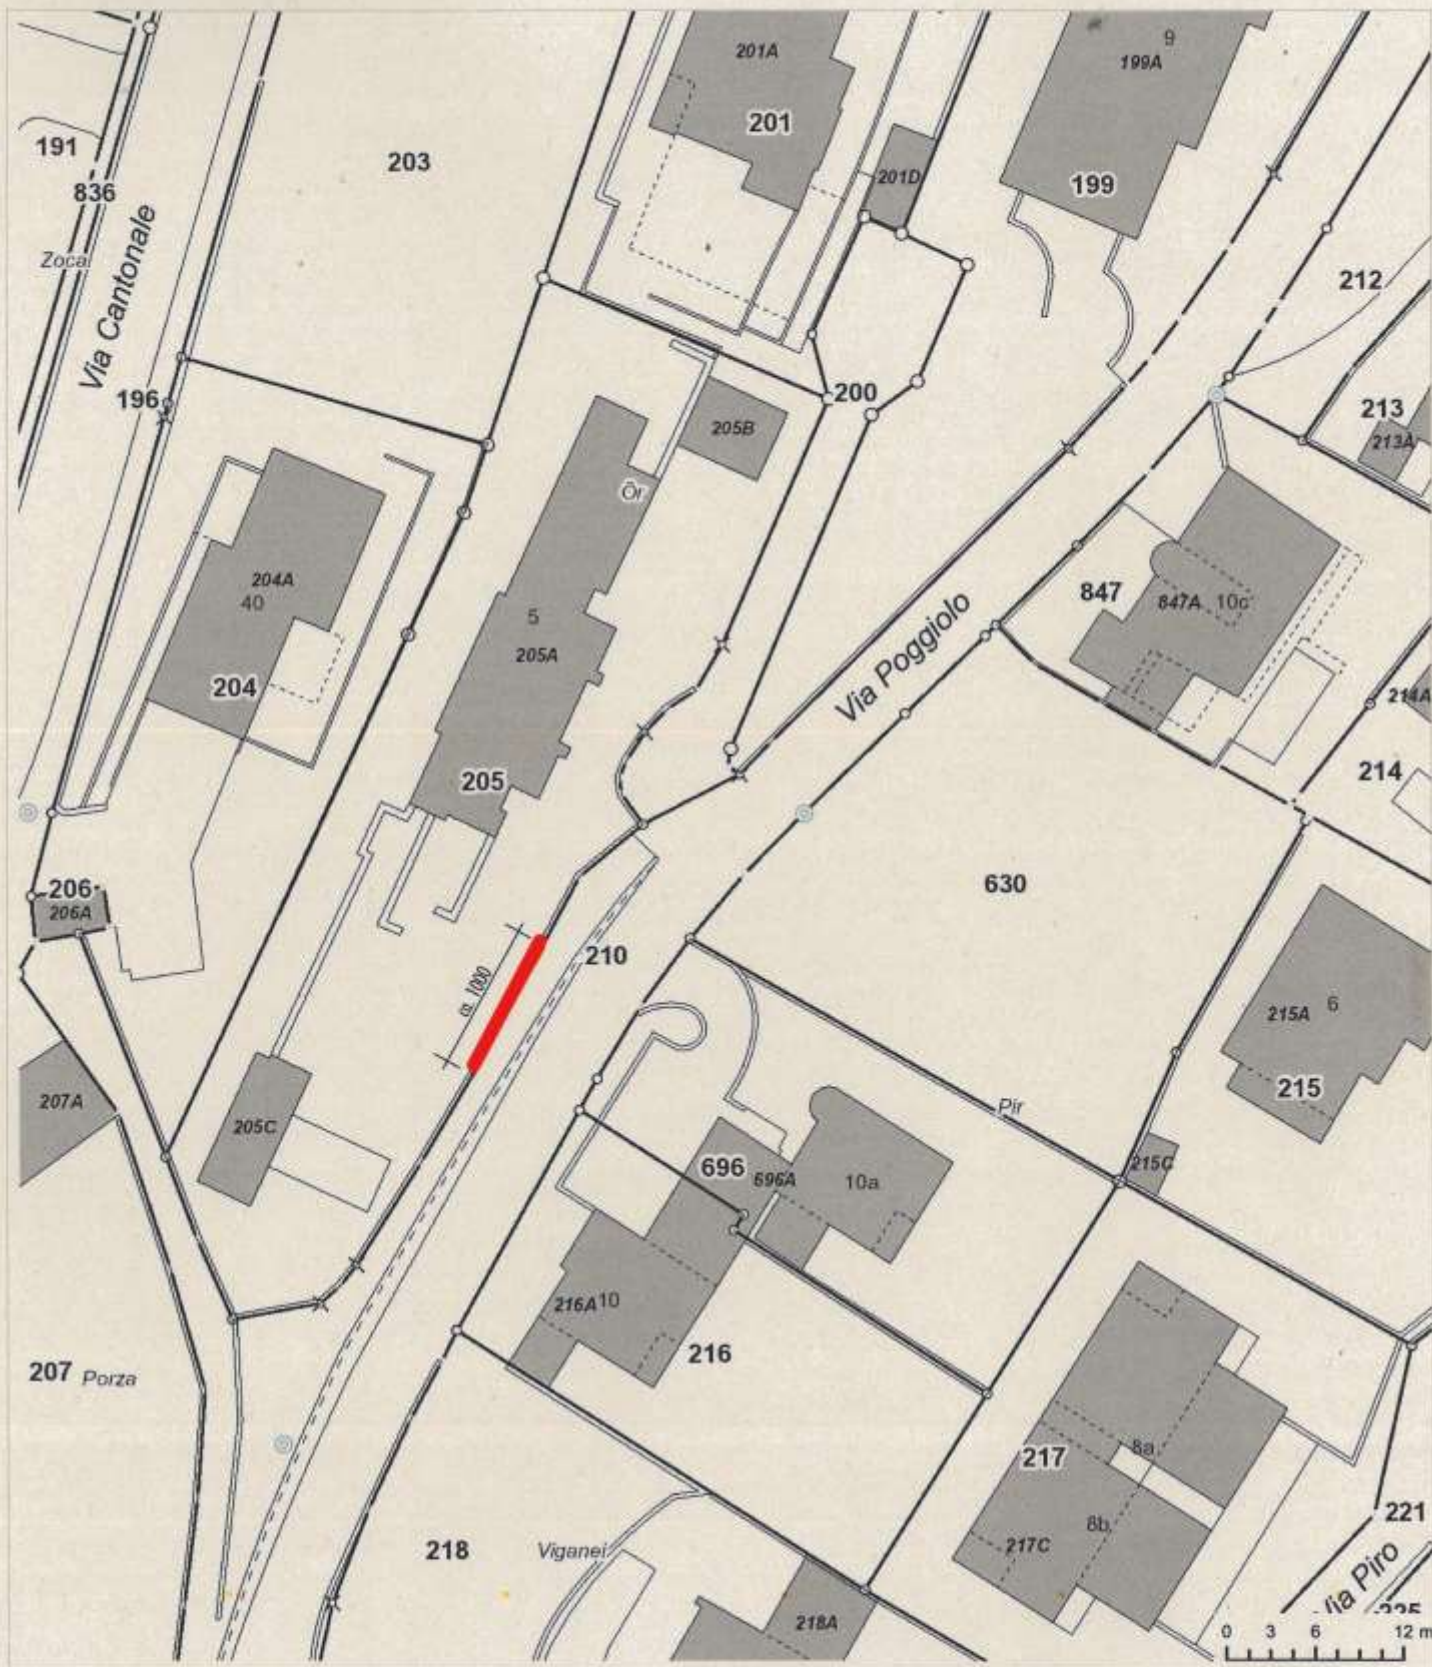
Copia a:

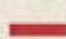
- all'istante : Sig.ra Gloria Marchi - Via Poggiolo 5 - 6948 Porza

- ai proprietari confinanti con l'opera:

201 - PPP Gaggini - Ghisletta

203/204 - C. Finzi - 6948 Porza

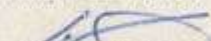


 MURO DA RIPRISTINARE

Massimo Collura

RIPRISTINO MURO IN SASSI, MAPP.205 - PORZA
 PLANIMETRIA GENERALE
 NOTIFICA DI COSTRUZIONE

ISTANTI E PROPRIETARI DEL FONDO


 IL PROGETTISTA

1:500 / 16.11.2020

MASSIMO COLLURA ARCHITETTO-SAVOSA